
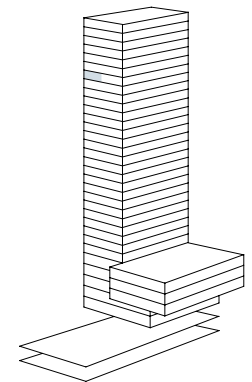


25. OG

- Teilfläche 1  
336m<sup>2</sup>

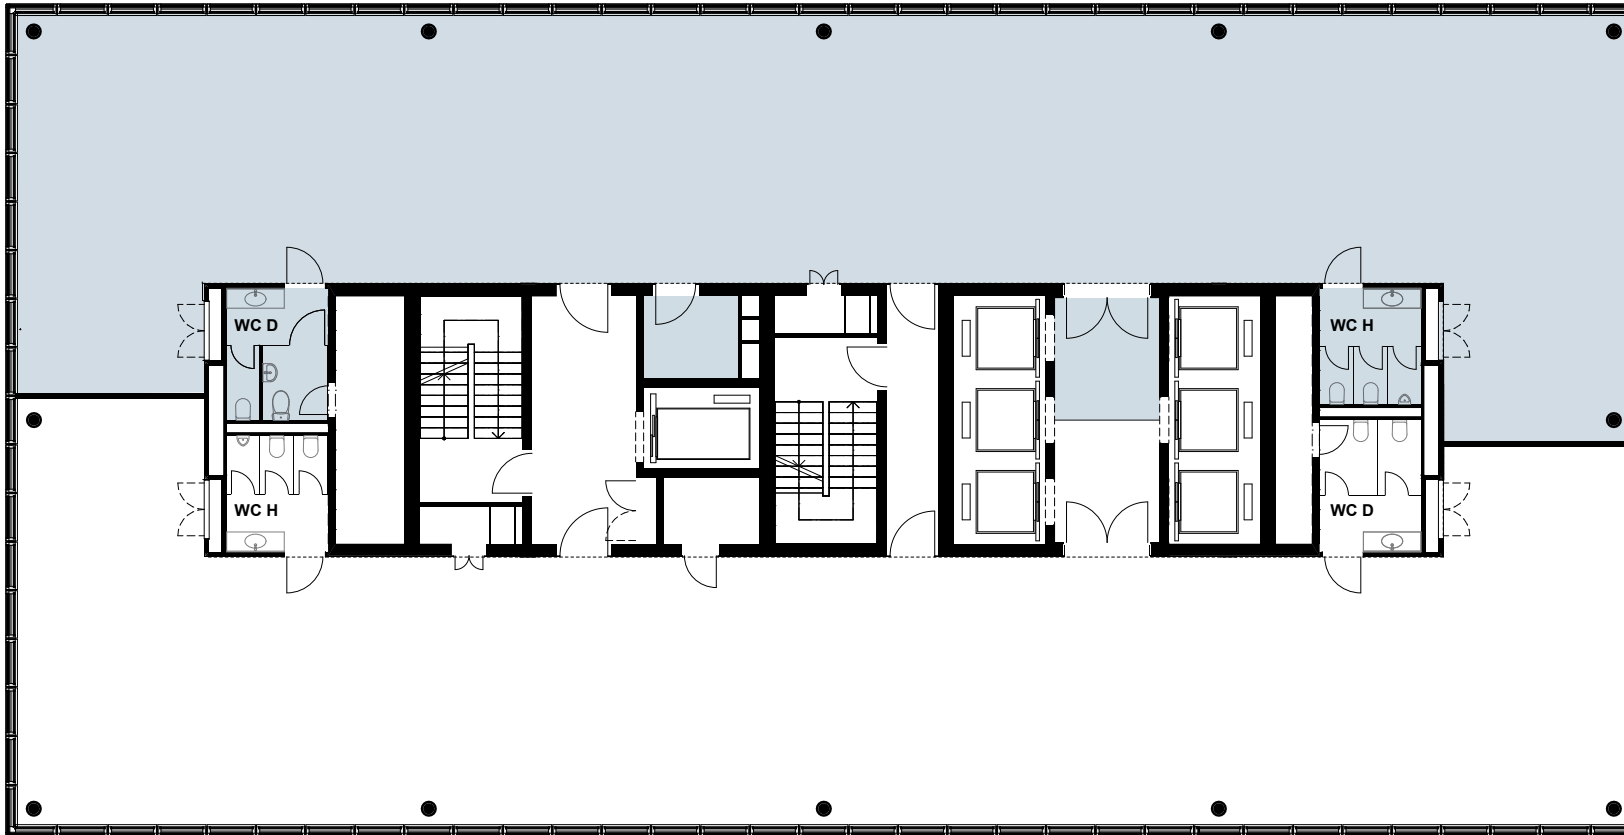


Kontakt und Vermietung

**CBRE**

CBRE Switzerland  
Picassoplatz 8  
4052 Basel

**Sybilla Glutz**  
Tel +41 61 204 40 56  
sybilla.glutz@cbre.com

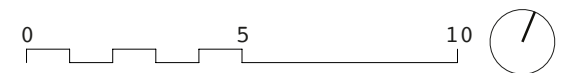

Änderungen und Abweichungen gegenüber den publizierten Angaben bleiben ausdrücklich vorbehalten.