
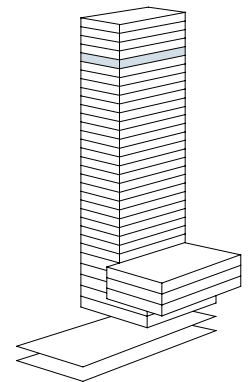


27. OG

- Gesamtfläche
669m²

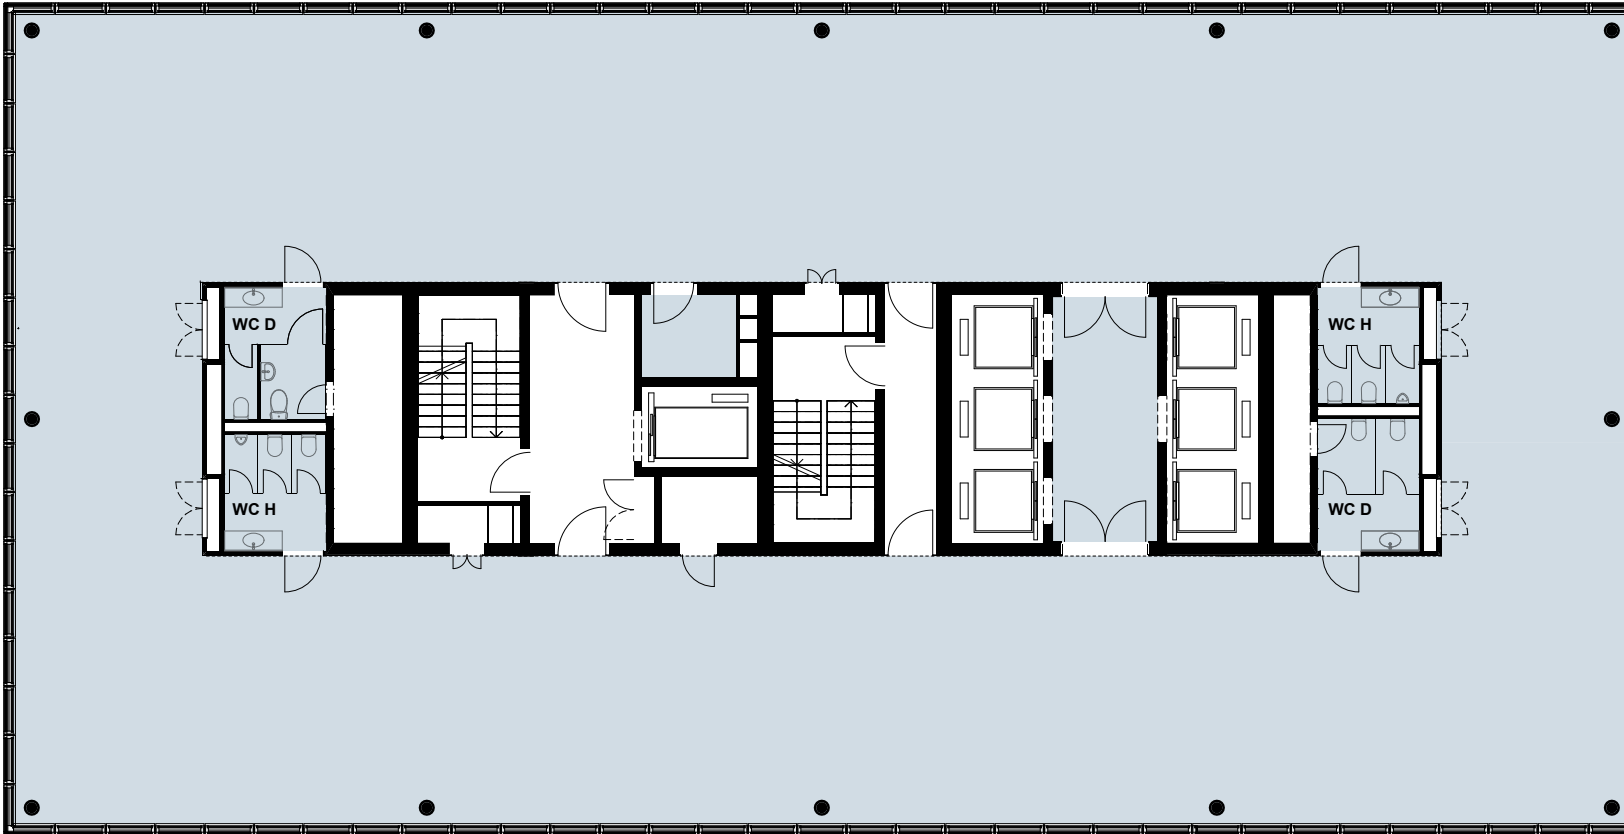


Kontakt und Vermietung

CBRE

CBRE Switzerland
Picassoplatz 8
4052 Basel

Sybilla Glutz
Tel +41 61 204 40 56
sybilla.glutz@cbre.com

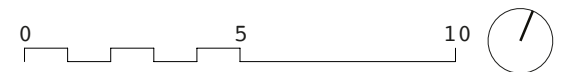

Änderungen und Abweichungen gegenüber den publizierten Angaben bleiben ausdrücklich vorbehalten.