
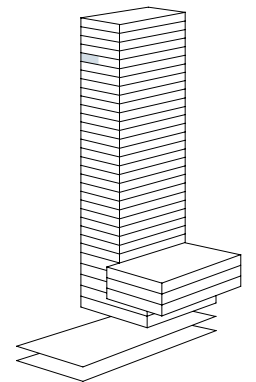


27. OG

- Teilfläche 1
336m²

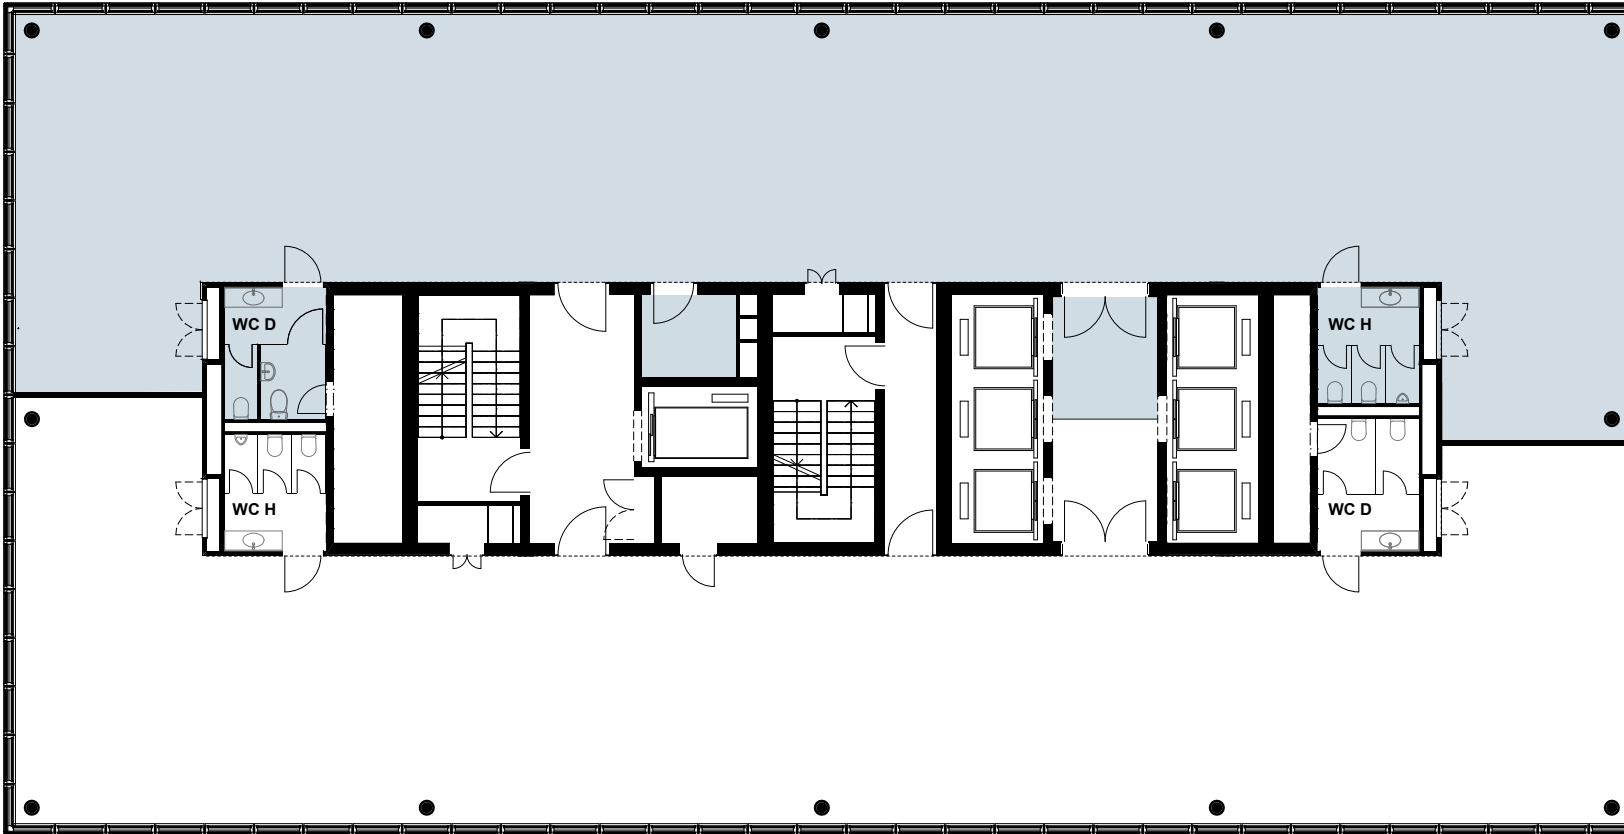


Kontakt und Vermietung

CBRE

CBRE Switzerland
Picassoplatz 8
4052 Basel

Céline Flühler
Tel +41 61 204 40 54
celine.fluehler@cbre.com

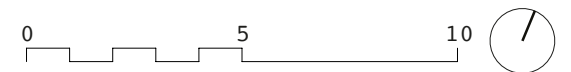

Änderungen und Abweichungen gegenüber den publizierten Angaben bleiben ausdrücklich vorbehalten.